




ДИЗАЙН-ПРОЕКТ КВАРТИРЫ В Ж.Д. ПО АДРЕСУ [REDACTED]

С R E E A T I V E



ЭКСПЛИКАЦИЯ ПОМЕЩЕНИЙ		
1	ПРИХОЖАЯ	4.42
2	СА-НУЗЕЛ	2.92
3	КОРИДОР	1.48
4	КУХНЯ	5.76
5	ЖИЛАЯ	17.23
6	БАЛКОН	2.12
7	ЖИЛАЯ	13.93
ОБЩАЯ ПЛОЩАДЬ		47.86

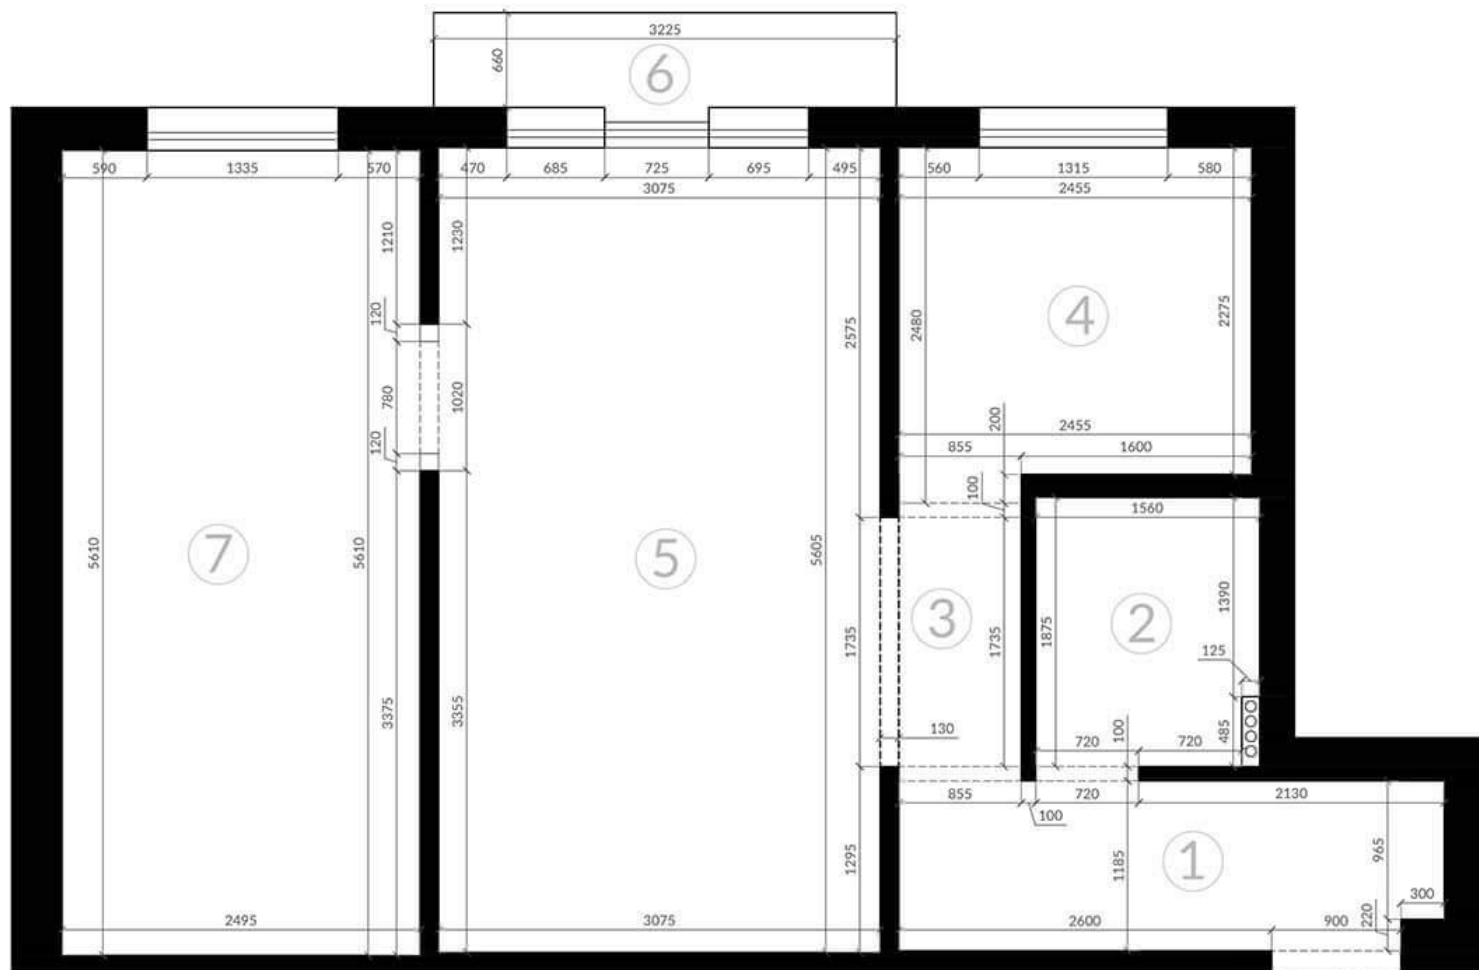


**ПРИМЕЧАНИЕ:**

Все высоты даны от уровня существующего пола!!!  
 Все размеры сверять по месту!!!

СРТVD/19	г.МИНСК
ПЛАН ОБМЕРОВ ЧАСТЬ 1	

РАЗРАБОТАЛ	ЛИПОВЦЕВ М.
ПРОВЕРИЛ	
ДАТА	ЛИСТ
07.02.2018	

ЭКСПЛИКАЦИЯ ПОМЕЩЕНИЙ		
1	ПРИХОЖАЯ	4.42
2	САМУЭЛ	2.92
3	КОРИДОР	1.48
4	КУХНЯ	5.76
5	ЖИЛАЯ	17.23
6	БАЛКОН	2.12
7	ЖИЛАЯ	13.93
ОБЩАЯ ПЛОЩАДЬ		47.86

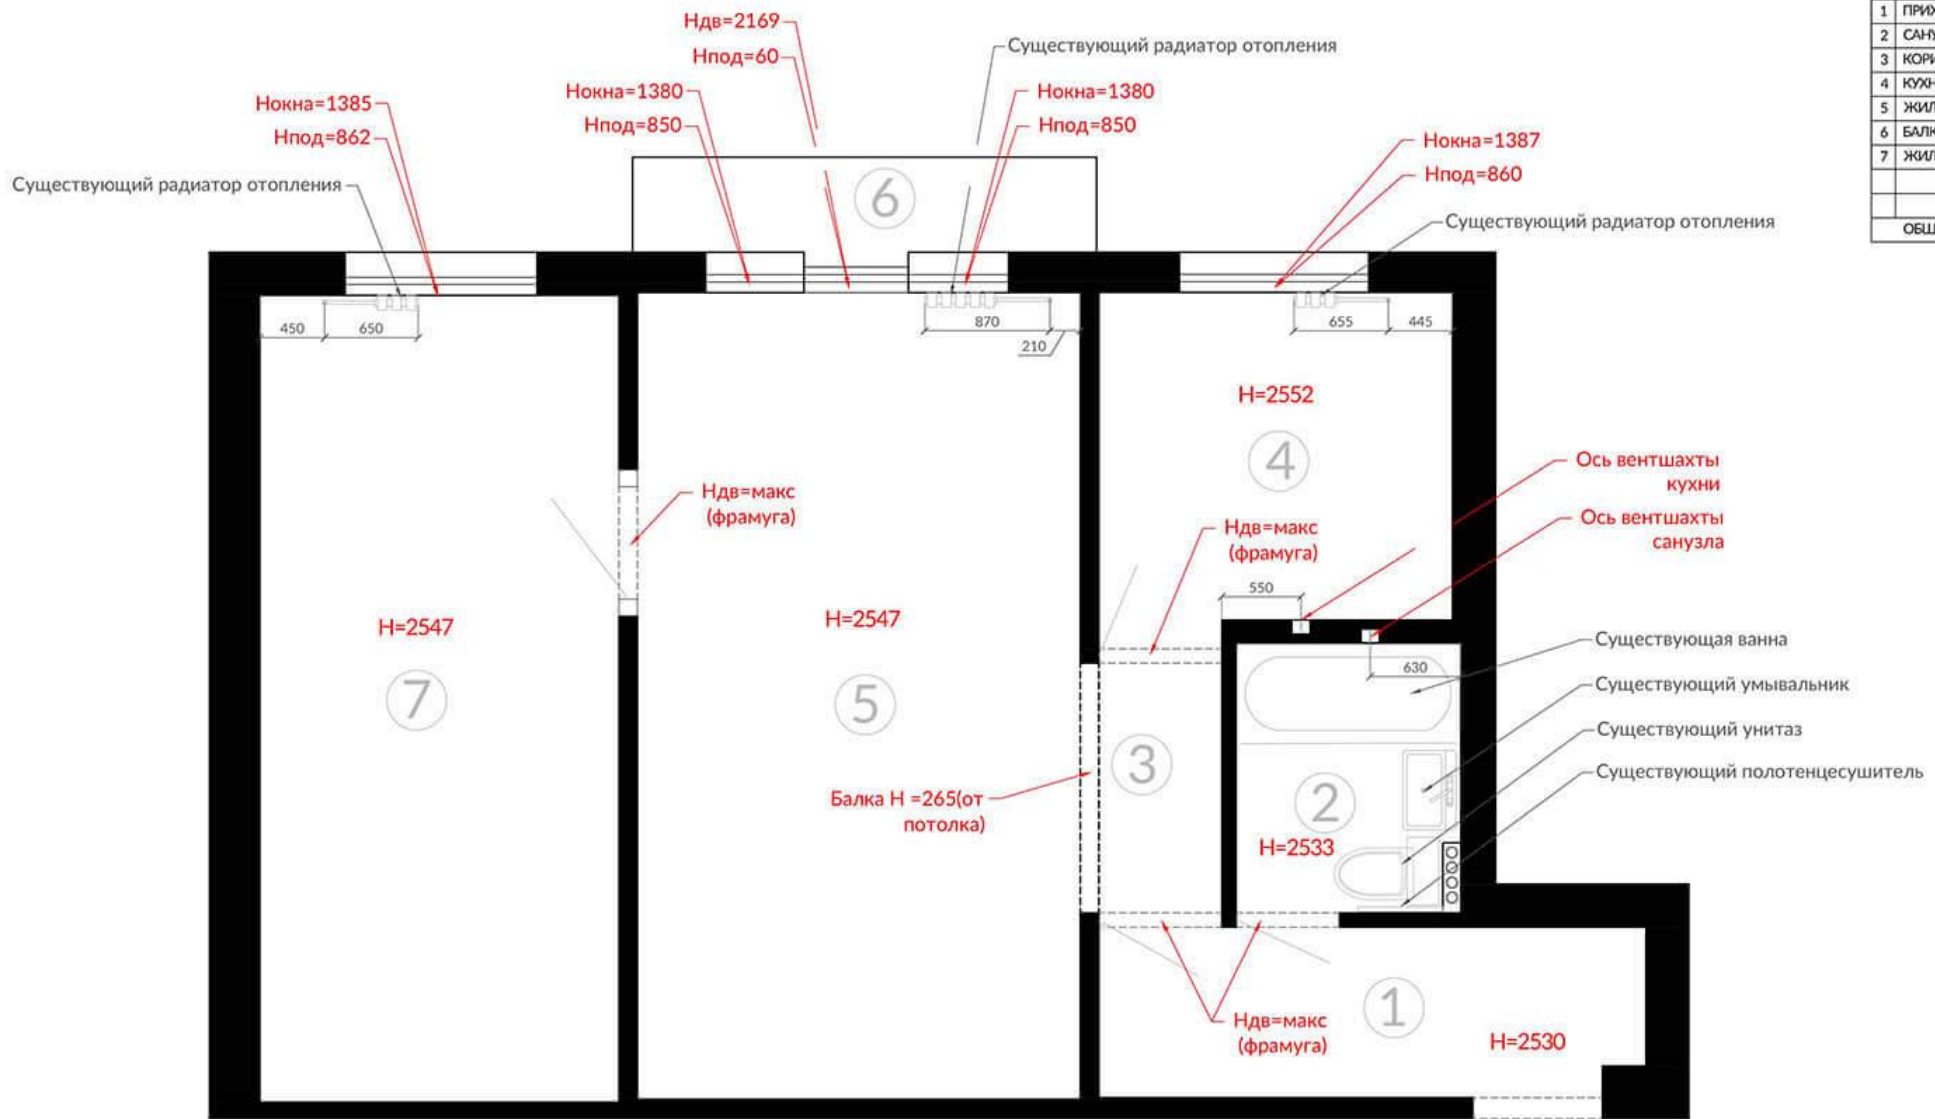


**ПРИМЕЧАНИЕ:**  
 Все высоты даны от уровня существующего пола!!!  
 Все размеры сверять по месту!!!

CRTVD/19	г.МИНСК
ПЛАН ОБМЕРОВ ЧАСТЬ 2	


РАЗРАБОТАЛ	ЛИПОВЦЕВ М.
ПРОВЕРИЛ	
ДАТА	ЛИСТ
07.02.2018	



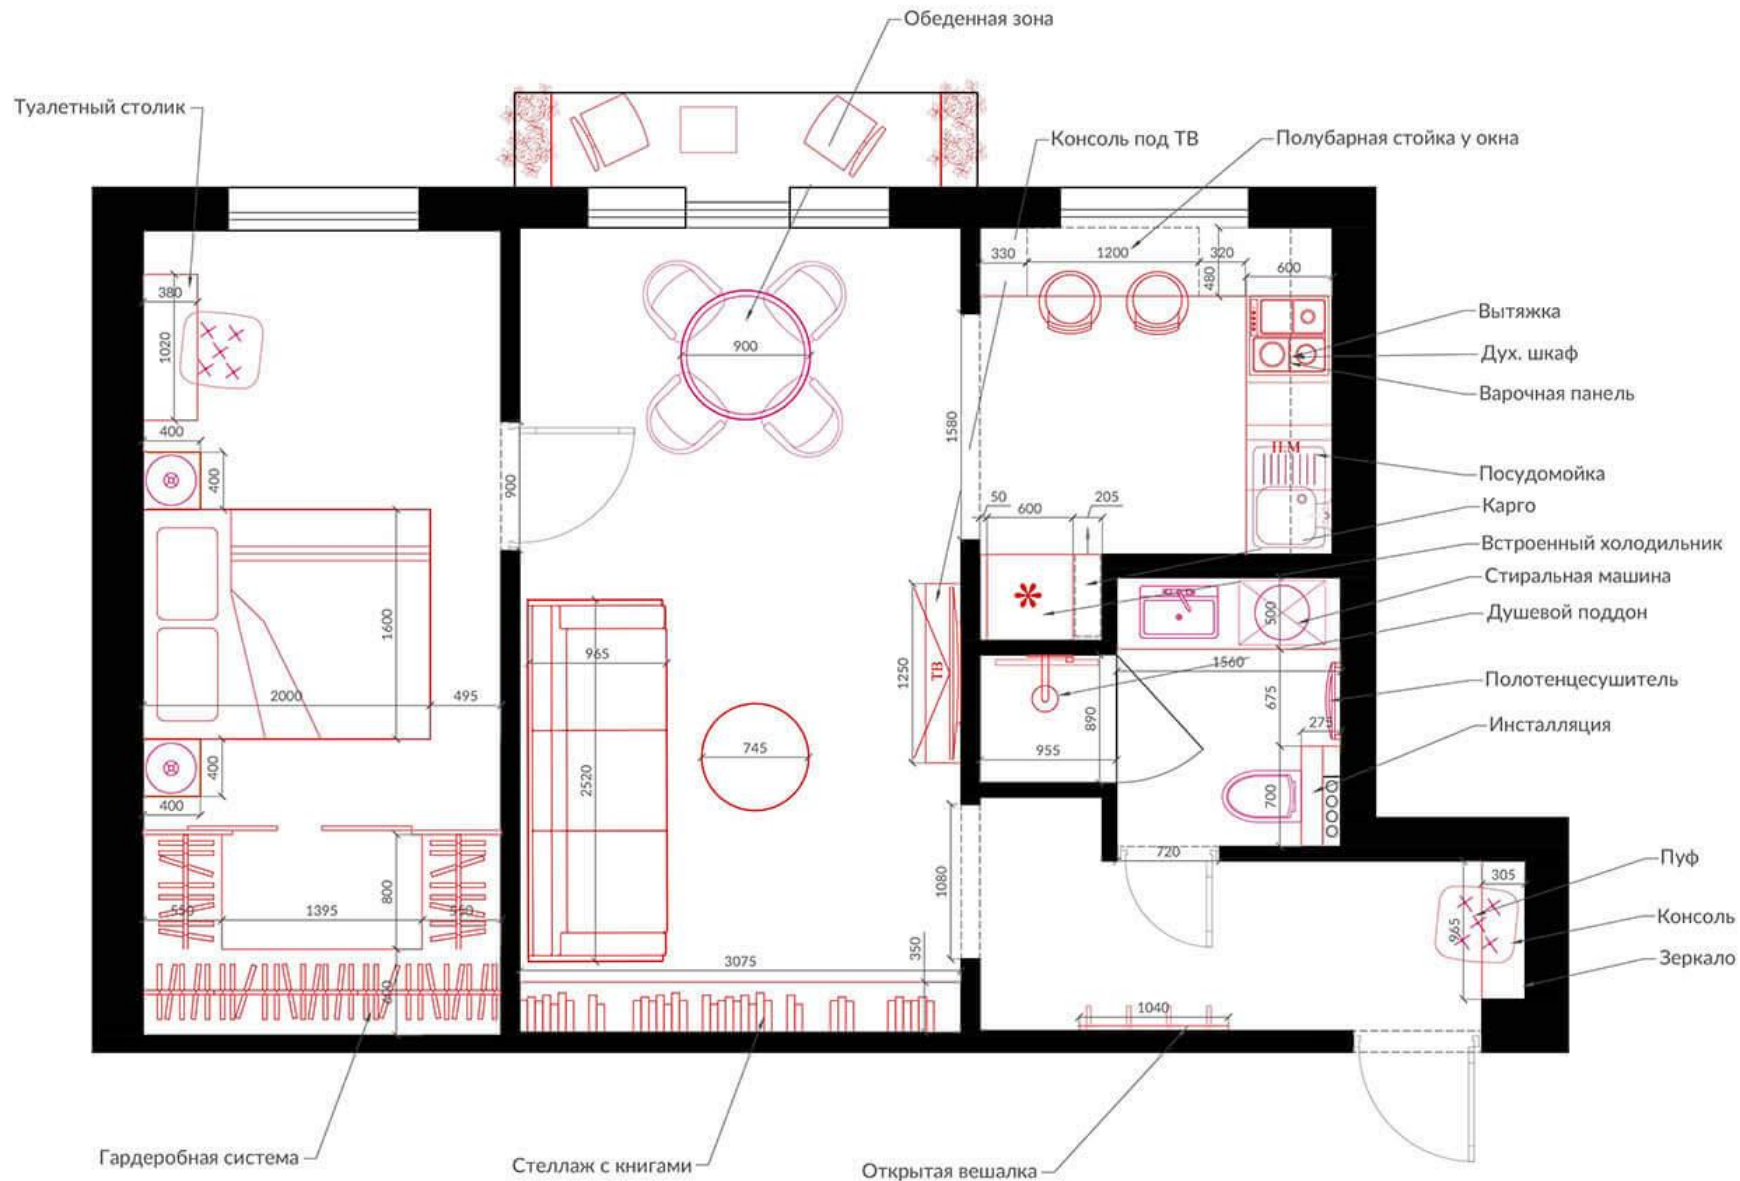

**ПРИМЕЧАНИЕ:**  
 Все высоты даны от уровня существующего пола!!!  
 Все размеры сверять по месту!!!

CRTVD/19	г.МИНСК
ПЛАНИРОВОЧНОЕ РЕШЕНИЕ В. 2	
РАЗРАБОТАЛ	ЛИПОВЦЕВ М.
ПРОВЕРИЛ	
ДАТА	ЛИСТ
02.03.2018	

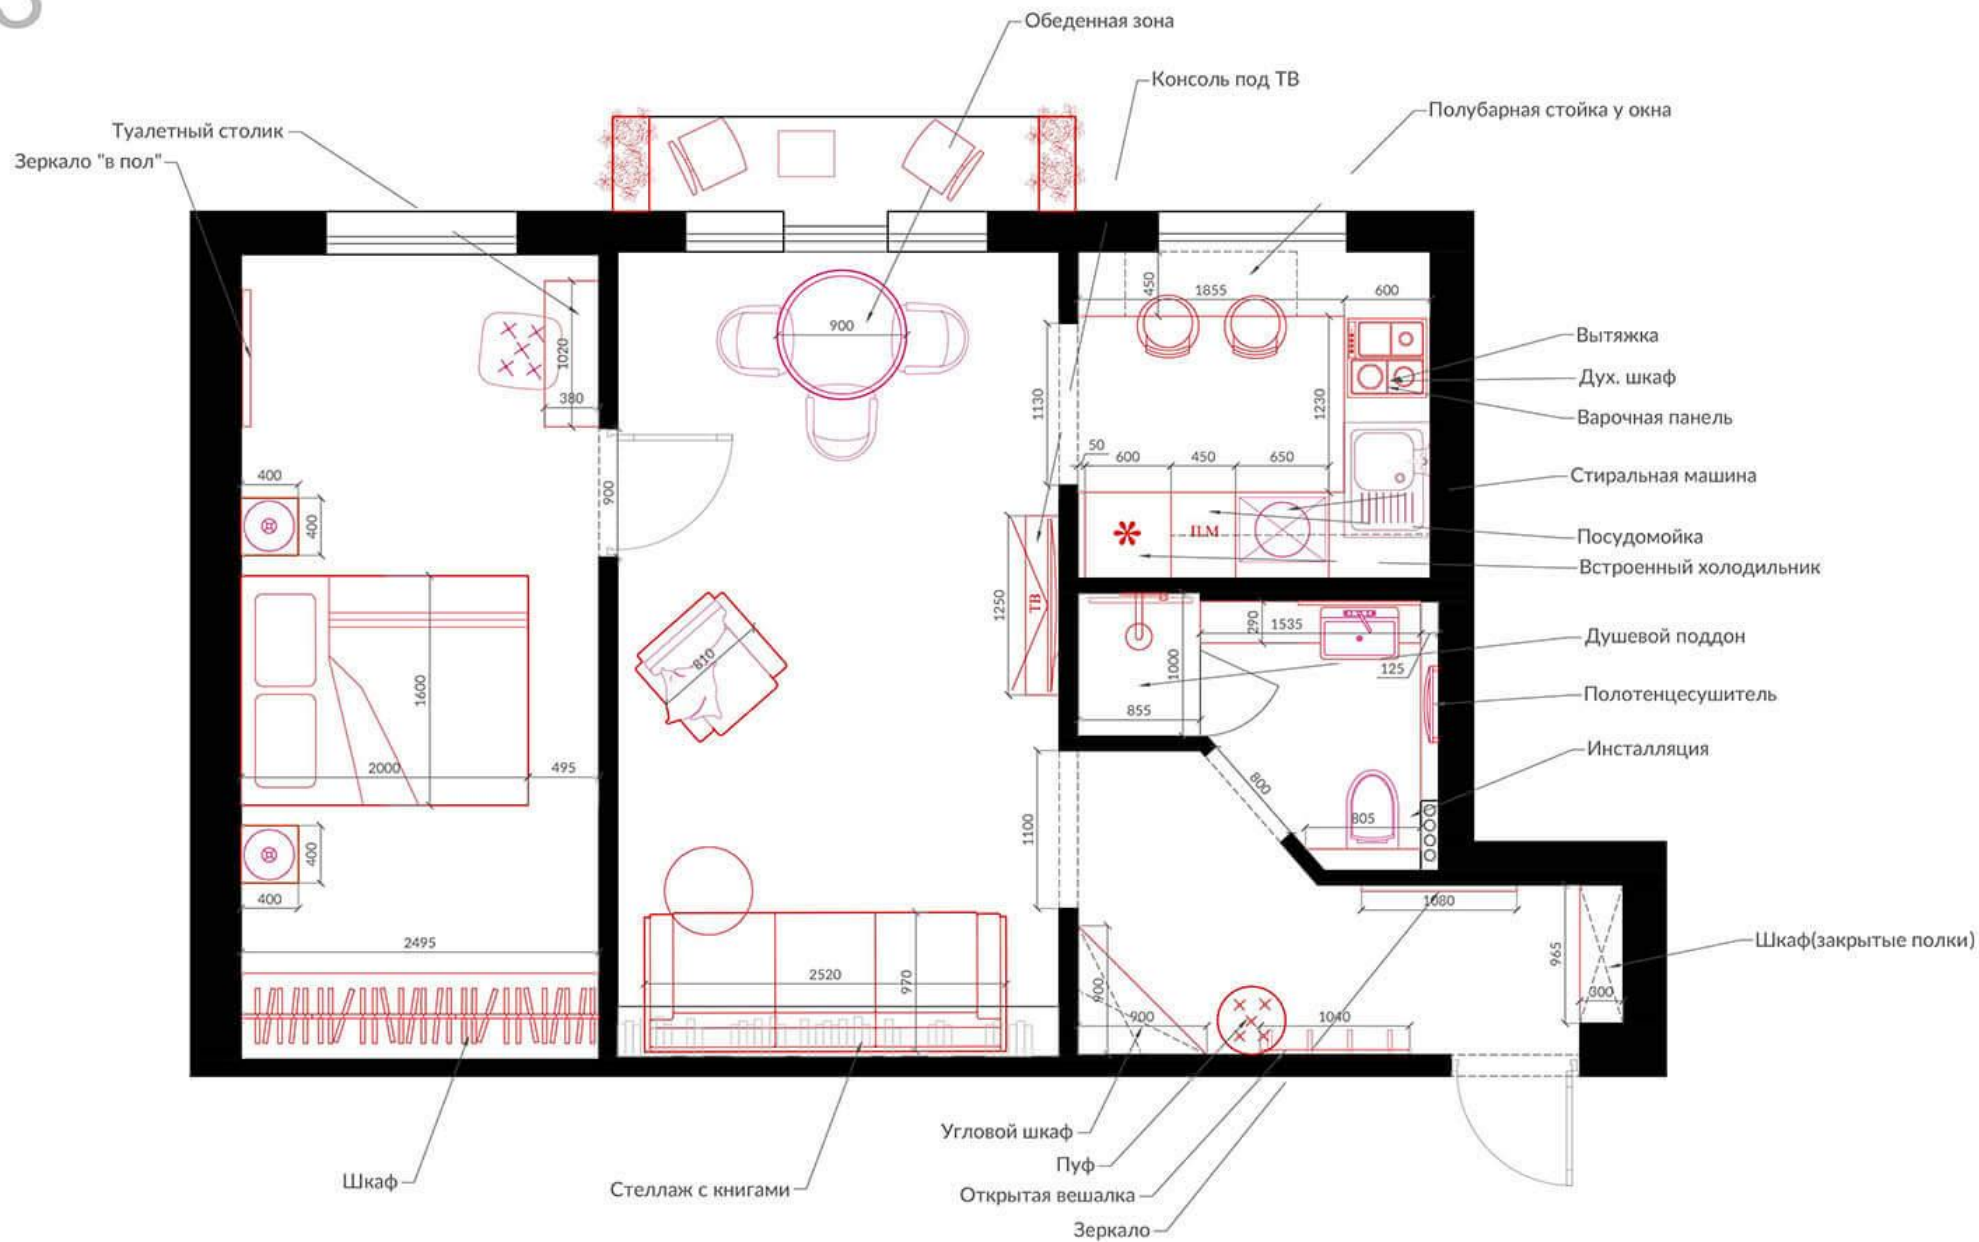

## ПРИМЕЧАНИЕ:

Все высоты даны от уровня существующего пола!!!  
 Все размеры сверять по месту!!!

СРТVD/19 г.МИНСК

ПЛАНИРОВОЧНОЕ РЕШЕНИЕ В. 3

РАЗРАБОТАЛ ЛИПОВЦЕВ М.

ПРОВЕРИЛ


ДАТА

02.03.2018

ЛИСТ



# 3-A

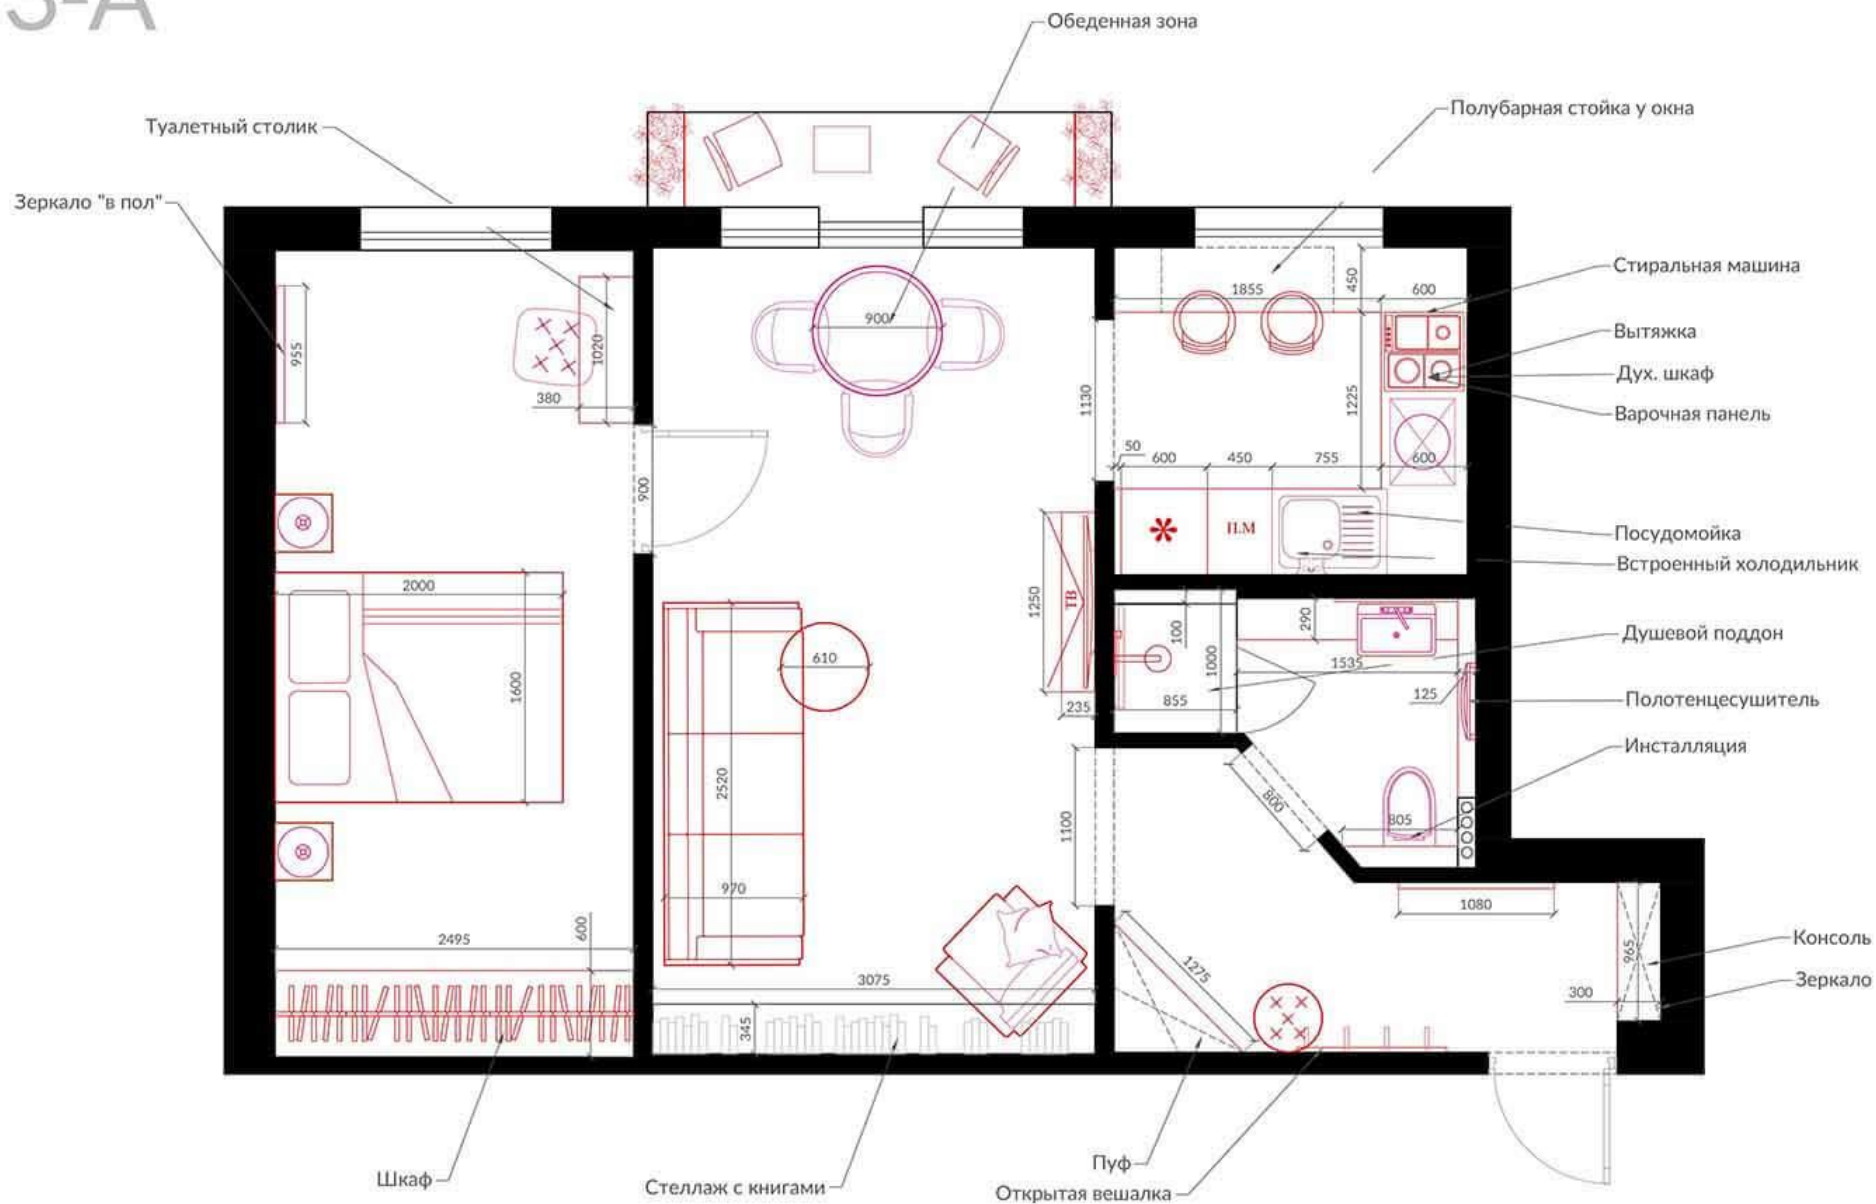

**ПРИМЕЧАНИЕ:**


Все высоты даны от уровня существующего пола!!!  
 Все размеры сверять по месту!!!

CRTVD/19	г.МИНСК
ПЛАНИРОВОЧНОЕ РЕШЕНИЕ В. 3-А	
РАЗРАБОТАЛ	ЛИПОВЦЕВ М.
ПРОВЕРИЛ	
ДАТА	ЛИСТ
02.03.2018	








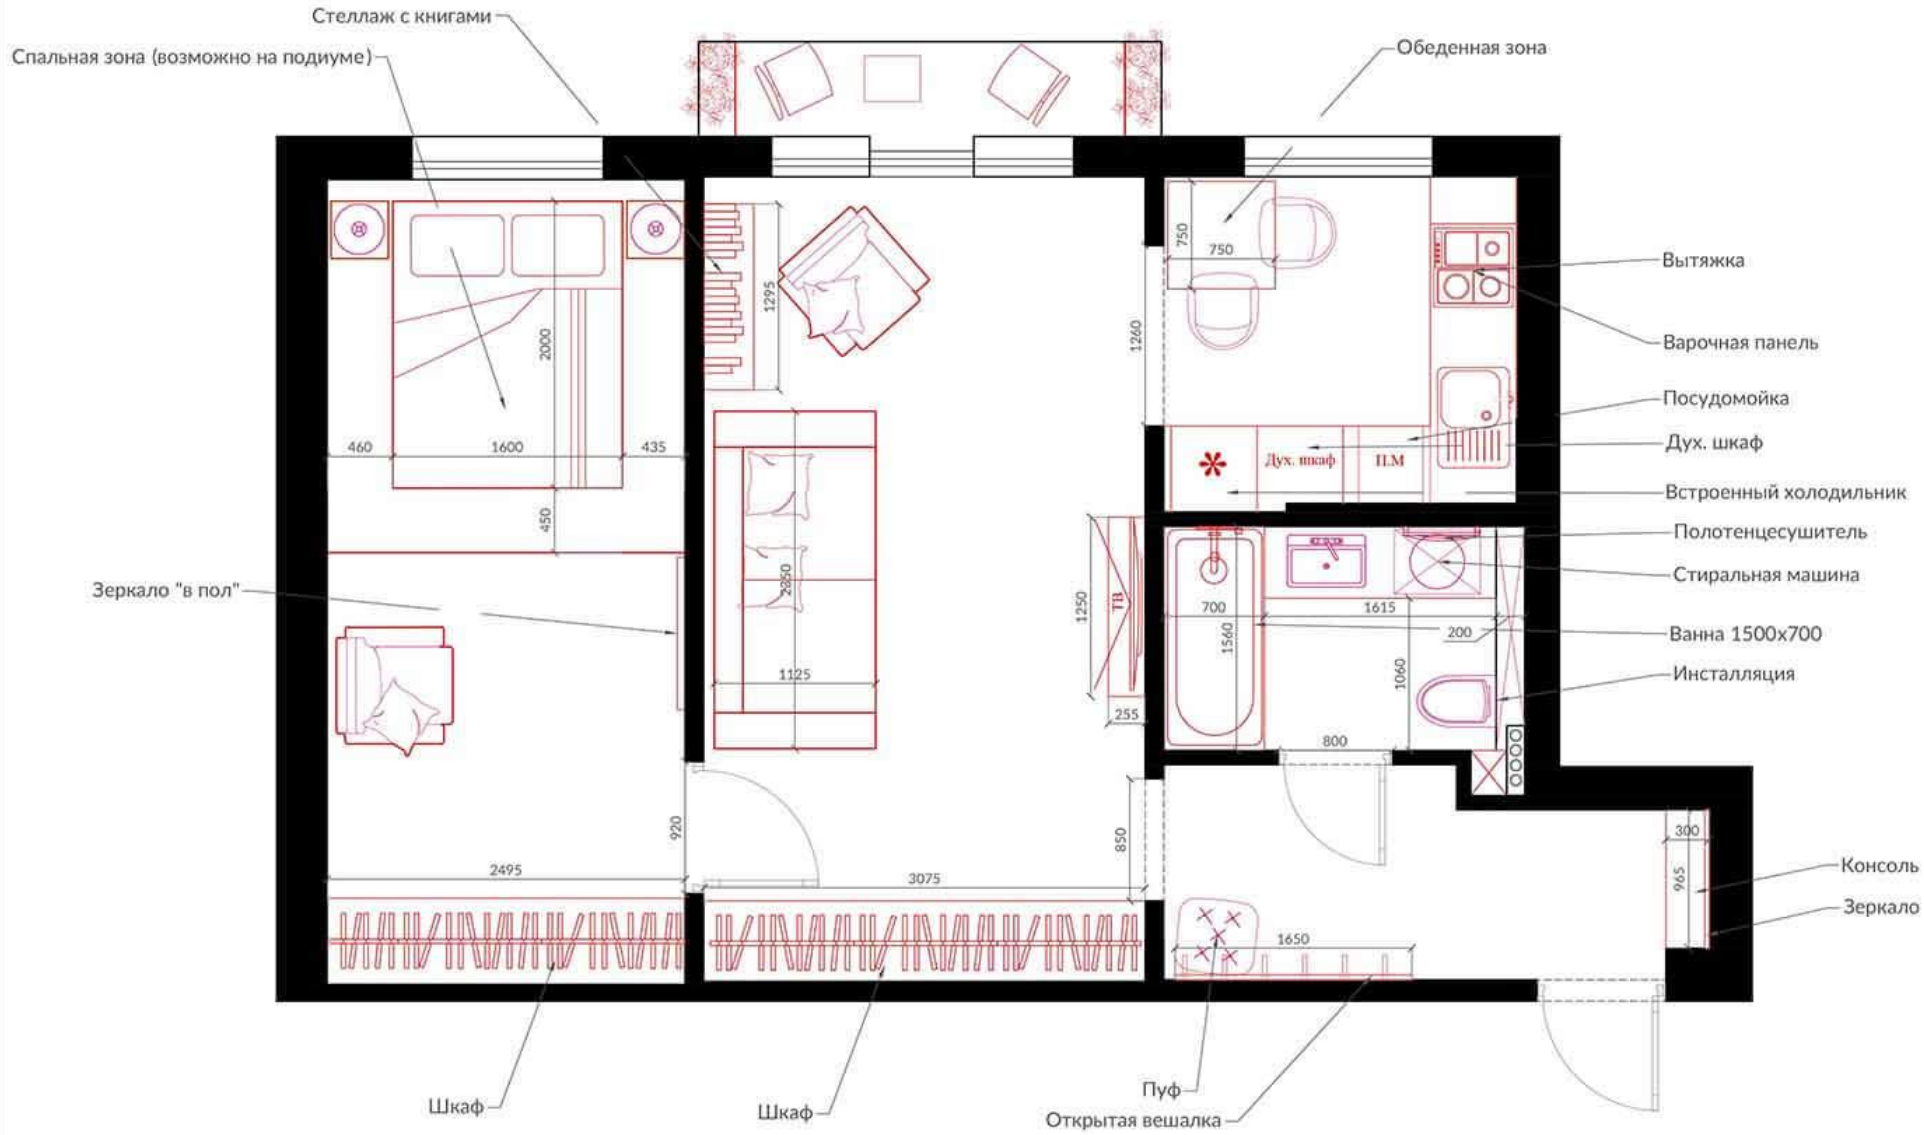

**ПРИМЕЧАНИЕ:**  
 Все высоты даны от уровня существующего пола!!!  
 Все размеры сверять по месту!!!


CRTVD/19	г.МИНСК
ПЛАНИРОВОЧНОЕ РЕШЕНИЕ В. 6	
РАЗРАБОТАЛ	ЛИПОВЦЕВ М.
ПРОВЕРИЛ	
ДАТА	ЛИСТ
02.03.2018	

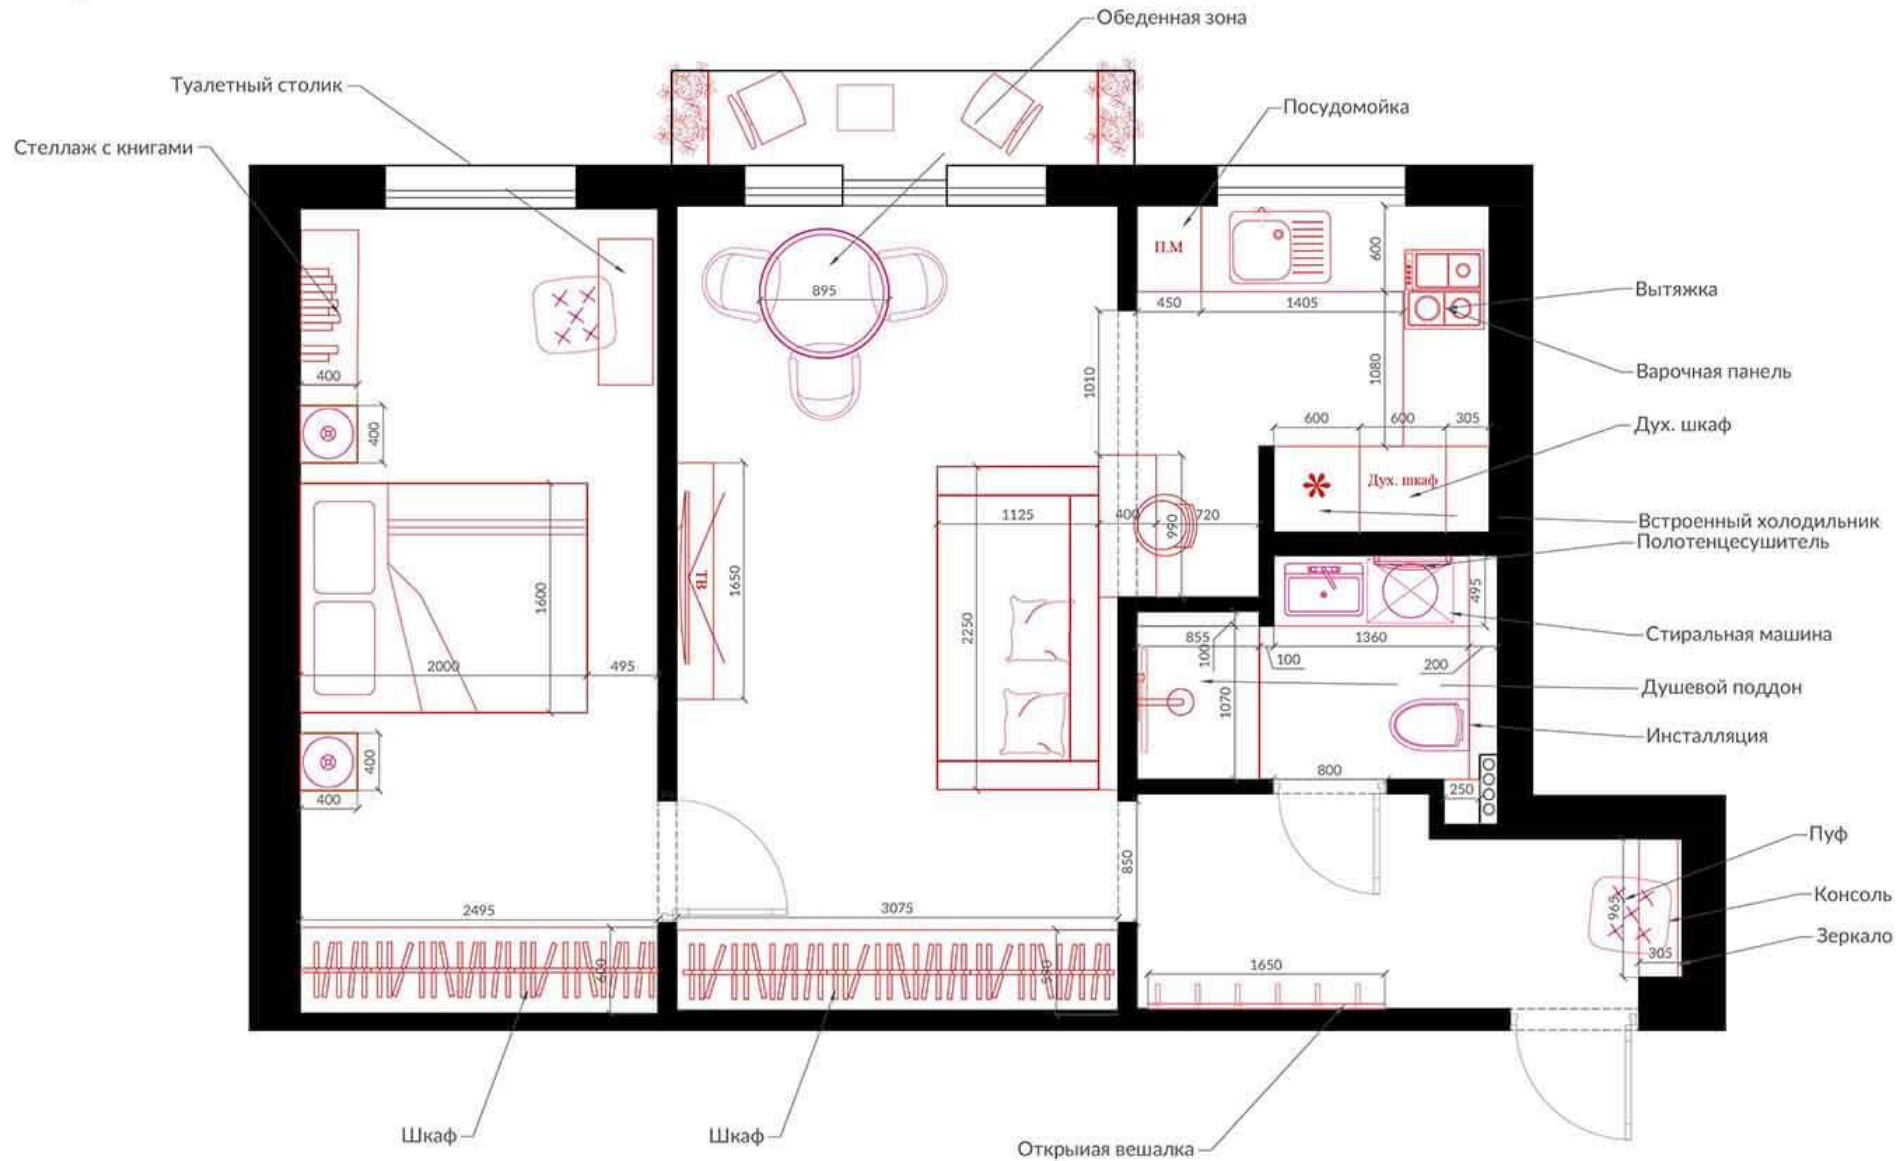

**ПРИМЕЧАНИЕ:**

Все высоты даны от уровня существующего пола!!!  
 Все размеры сверять по месту!!!

СРТVD/19	г.МИНСК
ПЛАНИРОВОЧНОЕ РЕШЕНИЕ В. 7	
РАЗРАБОТАЛ	ЛИПОВЦЕВ М.
ПРОВЕРИЛ	
ДАТА	ЛИСТ
02.03.2018	

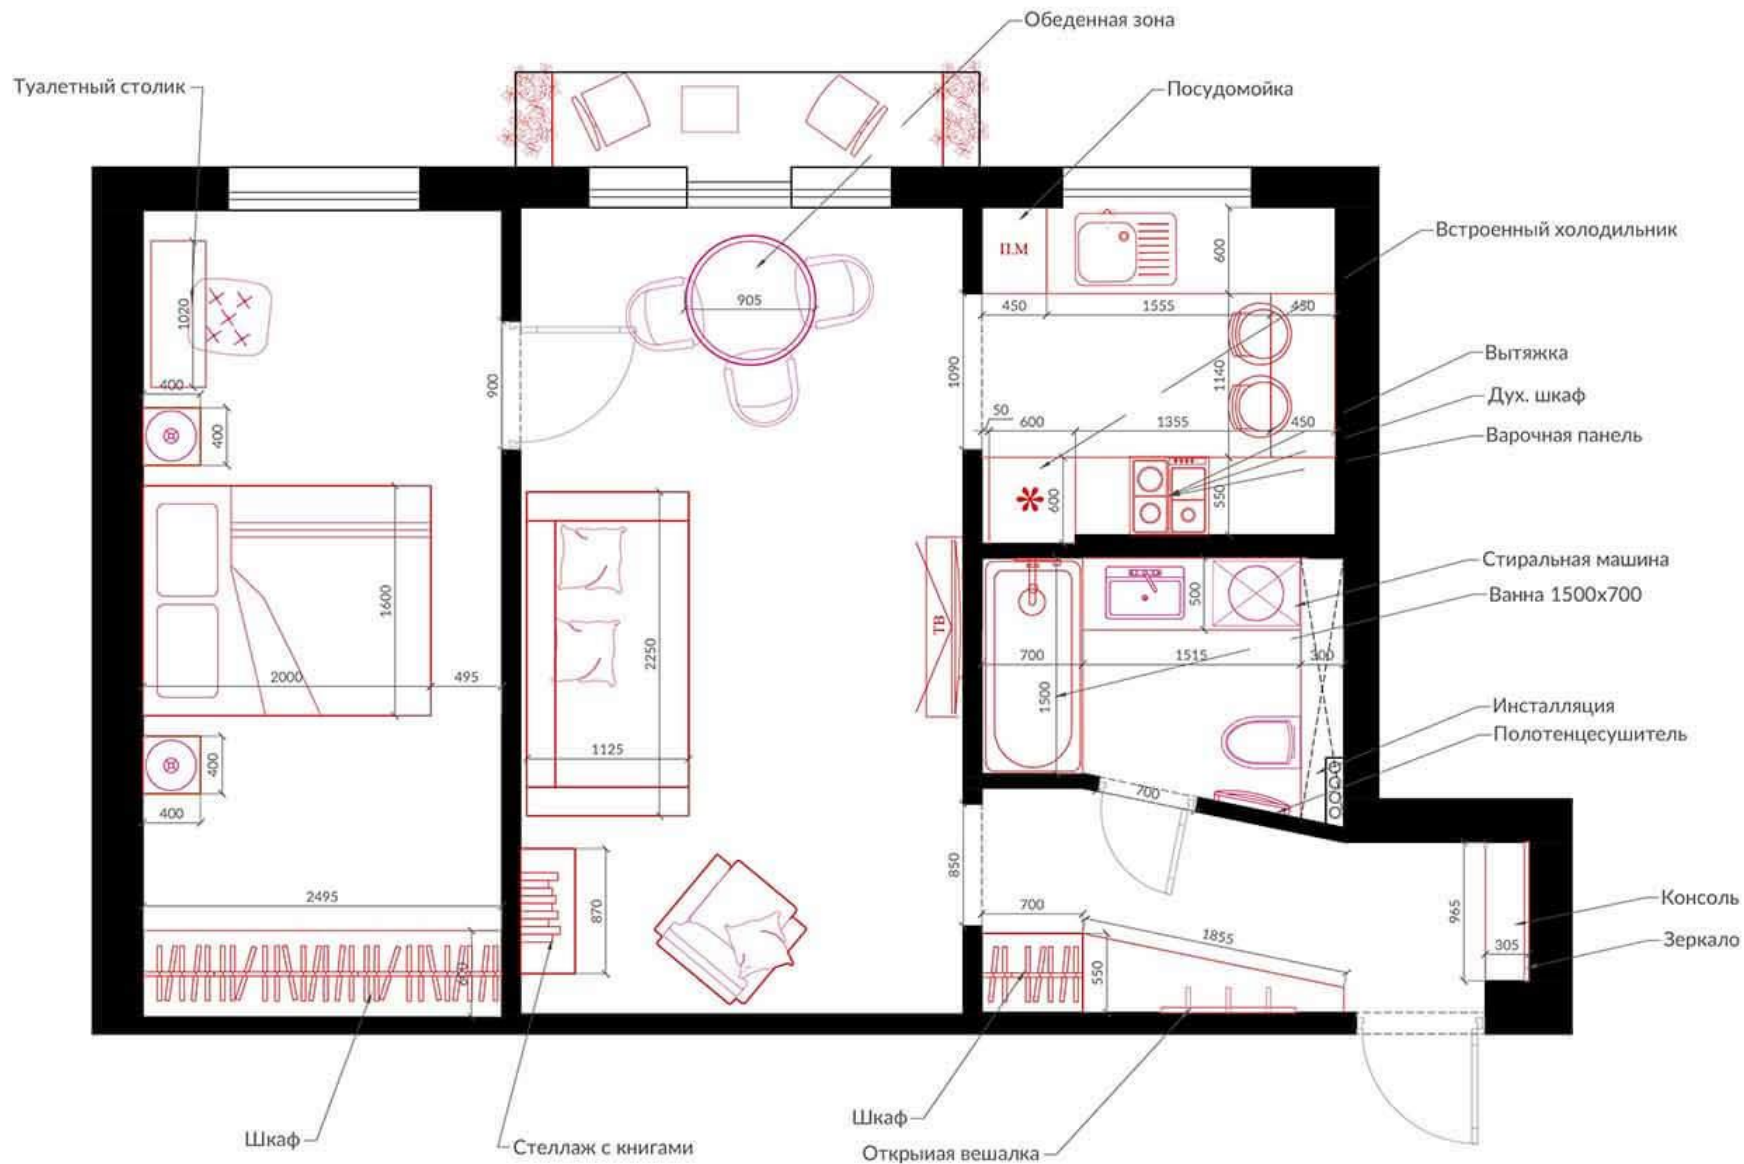


**ПРИМЕЧАНИЕ:**

Все высоты даны от уровня существующего пола!!!  
Все размеры сверять по месту!!!

CRTVD/19	г.МИНСК
ПЛАНИРОВОЧНОЕ РЕШЕНИЕ В.8	
РАЗРАБОТАЛ	ЛИПОВЦЕВ М.
ПРОВЕРИЛ	
ДАТА	ЛИСТ
02.03.2018	



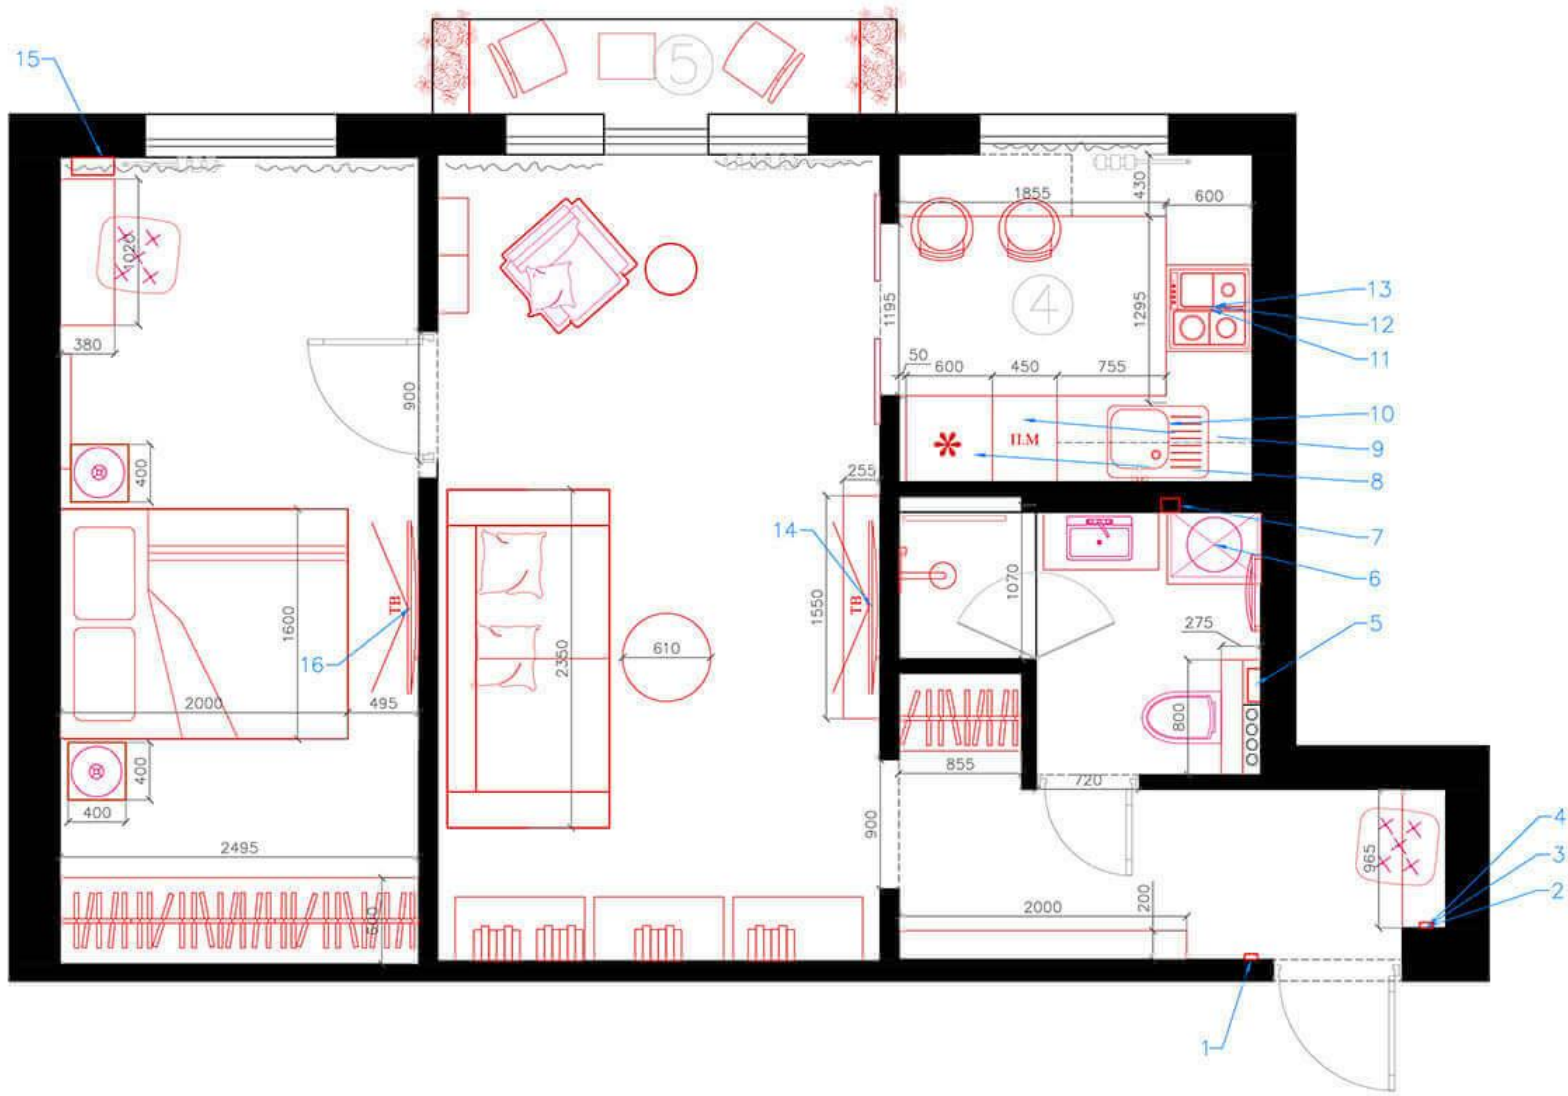

ЭКСПЛИКАЦИЯ	ОБОРУДОВАНИЯ
1	ВИДЕОДОМОФОН
2	СЛАБОТОЧНЫЙ ШИТОК
3	МОДЕМ
4	ЭЛЕКТРОЩИТОК
5	БОЙЛЕР ПРТОЧН 90*230*370мм
6	СТИРАЛЬНАЯ МАШИНА 600*450
7	ВЕНТИЛЯТОР ПРИНУДИТЕЛЬНЫЙ
8	ХОЛОДИЛЬНИК ВСТРАИВАЕМЫЙ
9	ПОСУДОМОЕЧНАЯ МАШИНА 450мм
10	МОЙКА 700*500
11	ДУХ ШКАФ ВСТРАИВАЕМЫЙ 600мм
12	ВАРОЧНАЯ ПАНЕЛЬ (газовая) 4 комф
13	ВЫТЯЖКА КУПОЛЬНАЯ
14	ТВ
15	ВЕНТИЛЯЦИОННАЯ УСТАНОВКА
16	ТВ

**ПРИМЕЧАНИЕ:**  
 Все высоты даны от уровня существующего пола!!!  
 Все размеры сверять по месту!!!

СРТУД/19 г.МИНСК  
 ПЛАНИРОВОЧНОЕ РЕШЕНИЕ

РАЗРАБОТАЛ	ЛИПОВЦЕВ	М.
ПРОВЕРИЛ		Б.
ДАТА	ЛИСТ	
22.05.2018	4	25



